


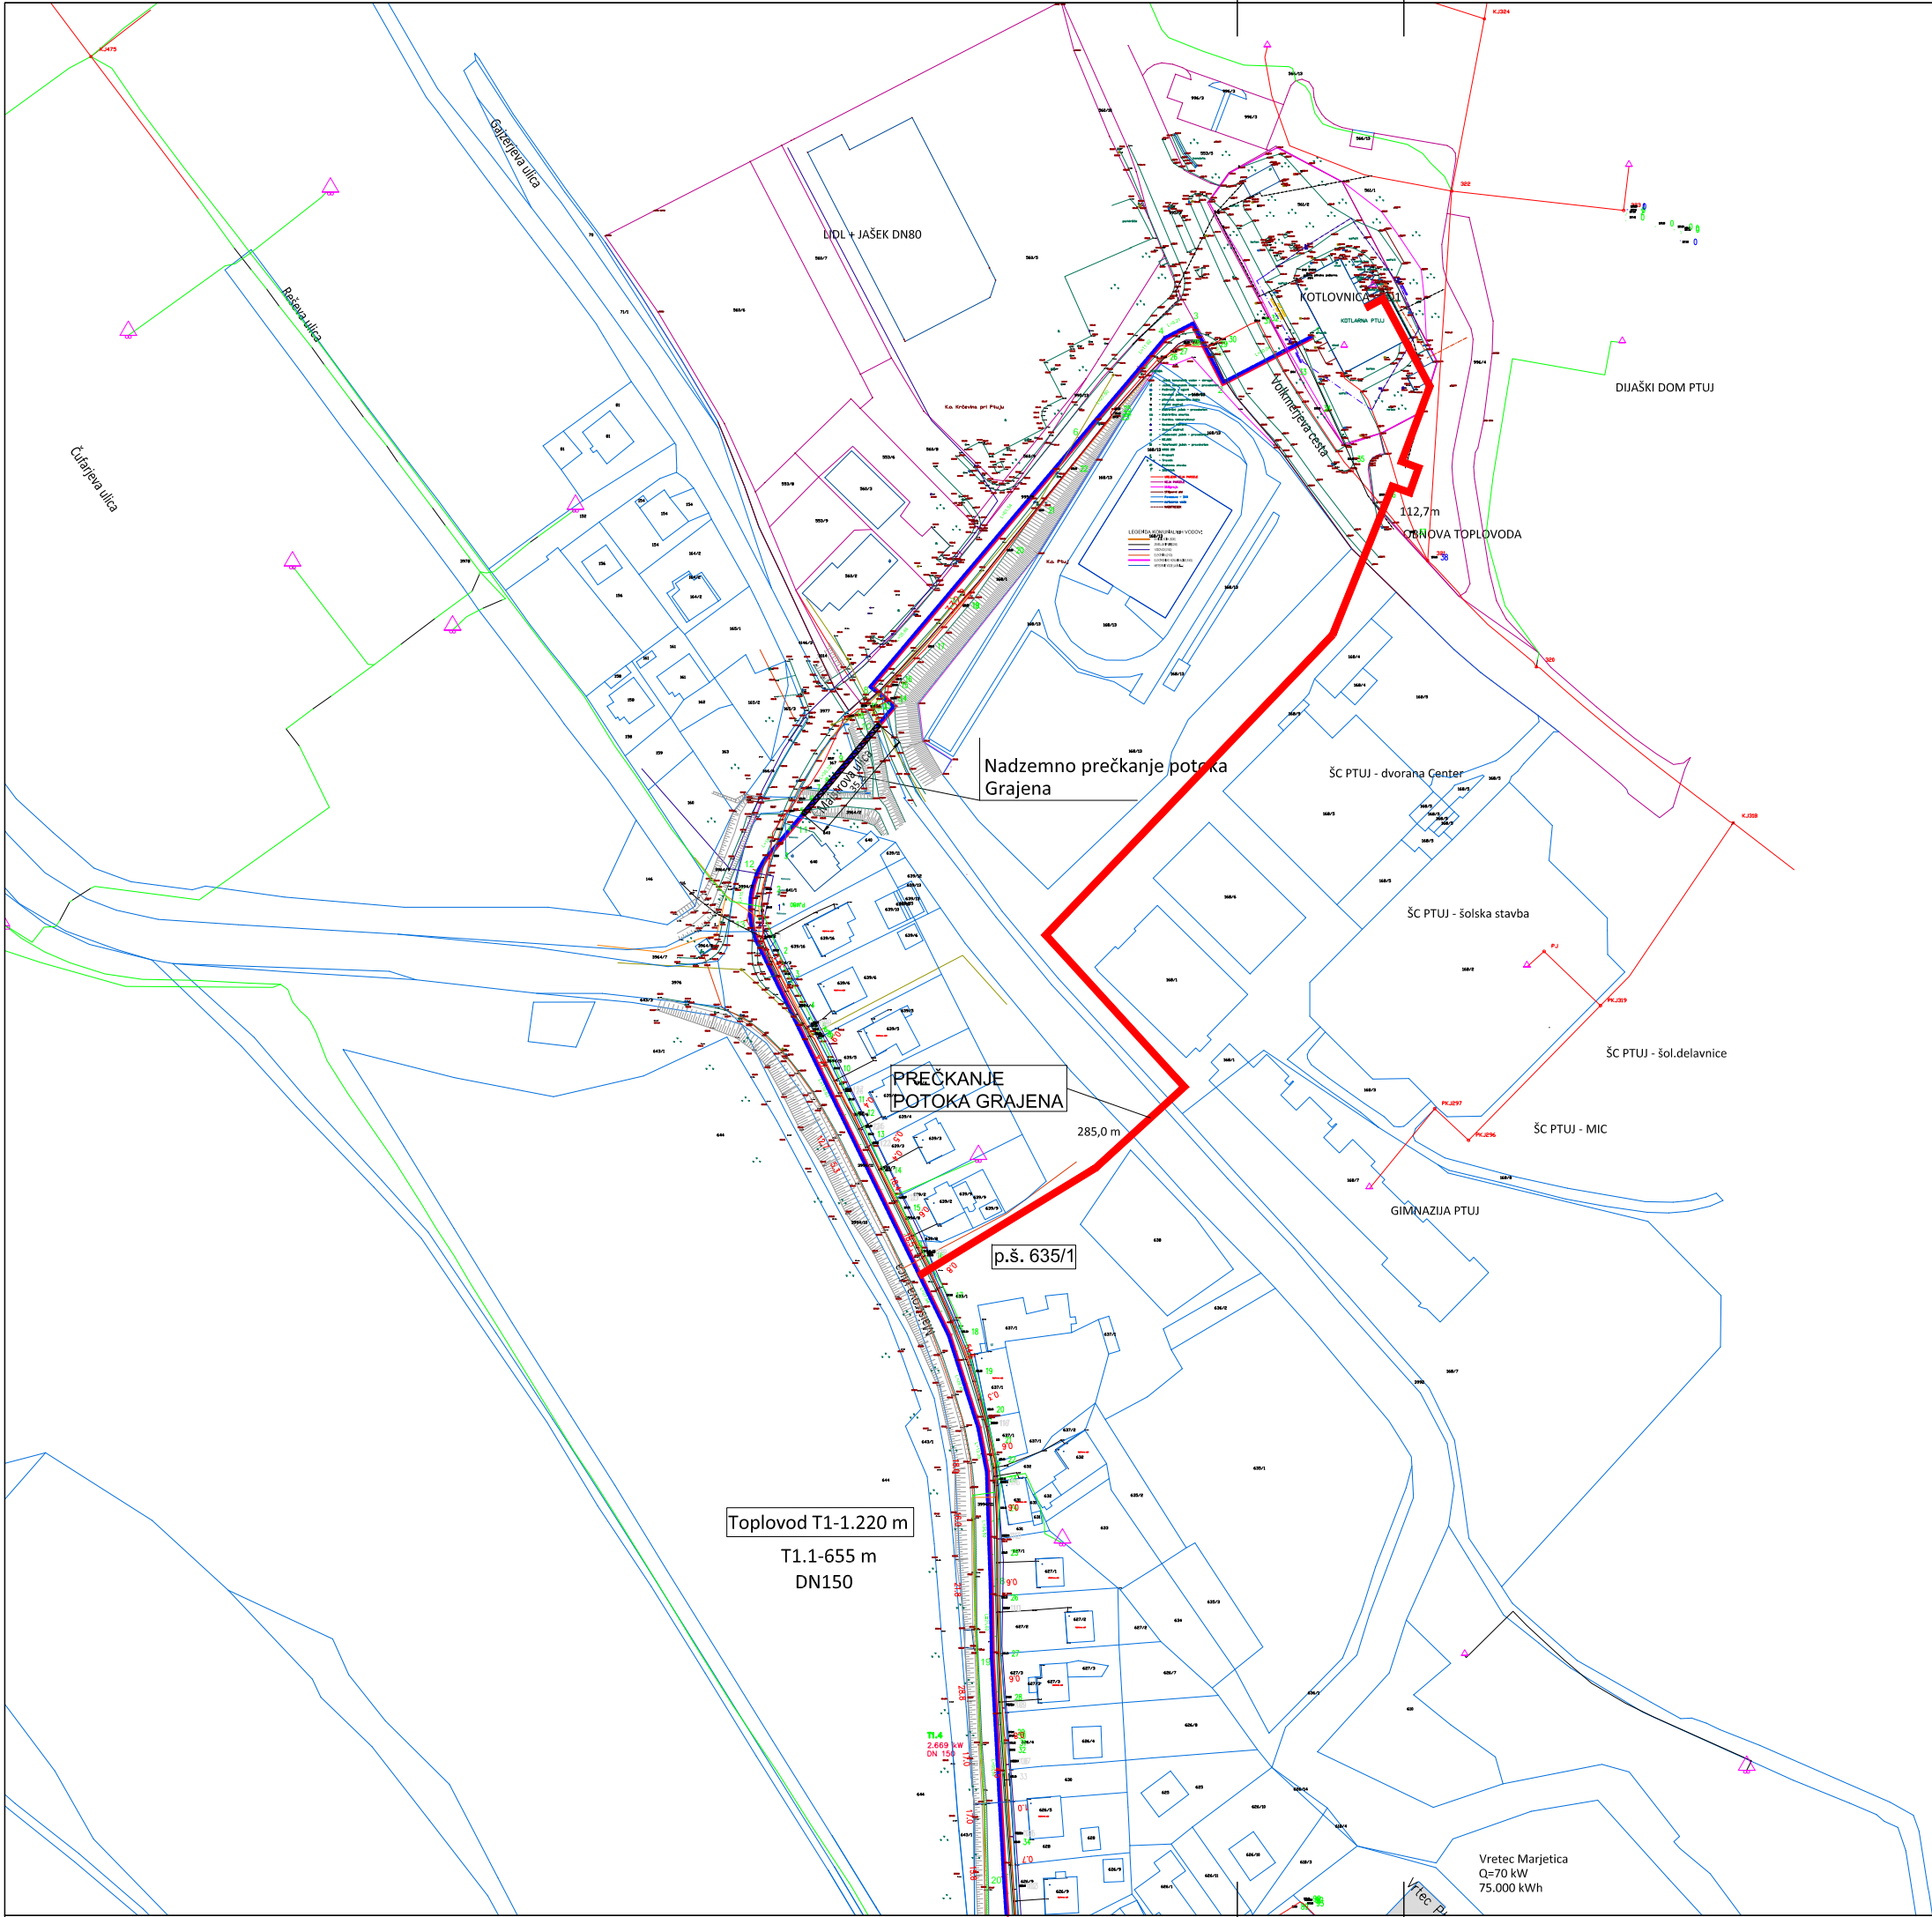

LEGENDA: NOV PREDVIDEN TOPLOVOD PREDIZOLIRANE CEVI HIŠNI PRIKLJUČKI TOPLOVODA ZAPORNI ORGAN ZA PODZEMNO VGRADNJO			
S			
Sprememba št.:	Opis	Datum	Podpis
LEA Spodnje Podravje			
LOKALNA ENERGETSKA AGENTURA SPODNJE PODRAVJE Prešernova ul. 18, 2250 PTUJ			
Investitor:	JAVNE SLUŽBE PTUJ d.o.o. Ulica heroja Lacka 3 2250 PTUJ		
Objekt:	DOLB PTUJ - Razširitev obstoječega omrežja TOPLOVODNO OMREŽJE		
Vrsta projekta:	PGD		
Vrsta načrta:	5 / 2 - NAČRT STROJNIH INSTALACIJ IN STROJNE OPREME		
Odg. projektant:	Henrik GLATZ, univ.dipl.inž.str.	Id. št.:	IZS S-0430
Odg. vodja projekta:	Henrik GLATZ, univ.dipl.inž.str.	Id. št.:	IZS S-0430
Vsebina risbe:	SITUACIJA - PREČKANJE POTOKA GRAJENA		
Datum:	december 2017	Merilo:	1 : 500
Štev. projekta:	002-056-17	Štev. načrta:	LEA-24-2017
		št. risbe:	01