

LEGENDA

 območje OPNN

 meja EUP PA17



 **UMARH** d.o.o.

projektiranje | urbanizem | inženiring | svetovanje

OPNN ZA DEL ENOTE UREJANJA PROSTORA PA17 PTUJ - Sovretova pot

Risba


PREGLEDNA KARTA S PRIKAZOM OBMOČJA OBDELAVE IN PRIKAZOM VPLIVOV IN POVEZAV S SOSEDNJI OBMOČJI

Poslaniščena prostorska načrtovalka	Sodelavci
Urška BERLIČ, u.d.i.a.	Zvonka KELC, univ. dipl. inž. arh.
PA PPN ZAPS 1715	Petra JAMNIK, grad. teh.
	Nina TURNŠEK, dipl. inž. arh. urb.
	Andreja KORPIČ, mag. inž. arh..


Faza	ID prostorskega akta
USKLAJEN PREDLOG	4282

Št. projekta	Datum	Merilo	List
21-OPNN-07	november 2025	1 : 20.000	1

KARAKTERISTIČNI PREREZI

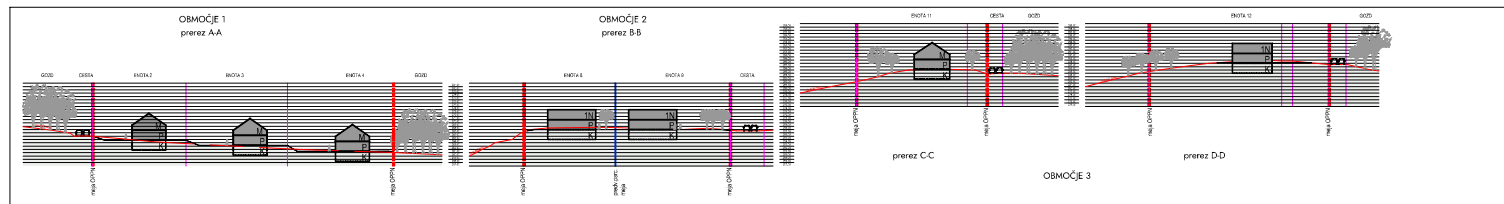


OBMOČJE 1

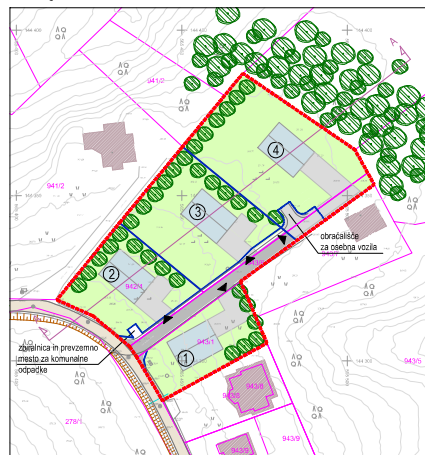


OBMOČJE 2



OBMOČJE 3

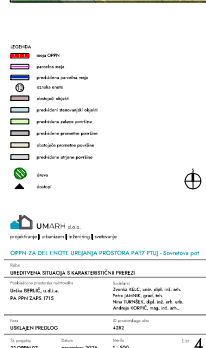

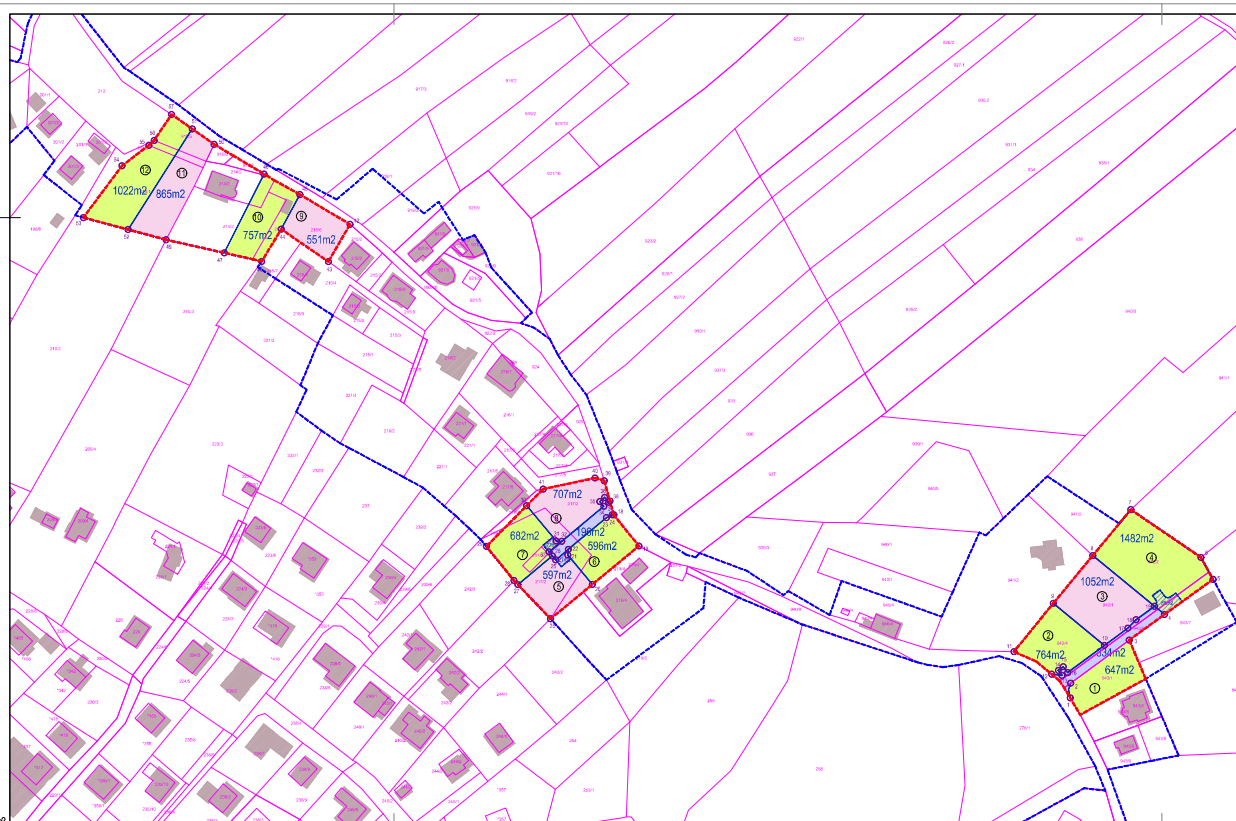[illegible]