


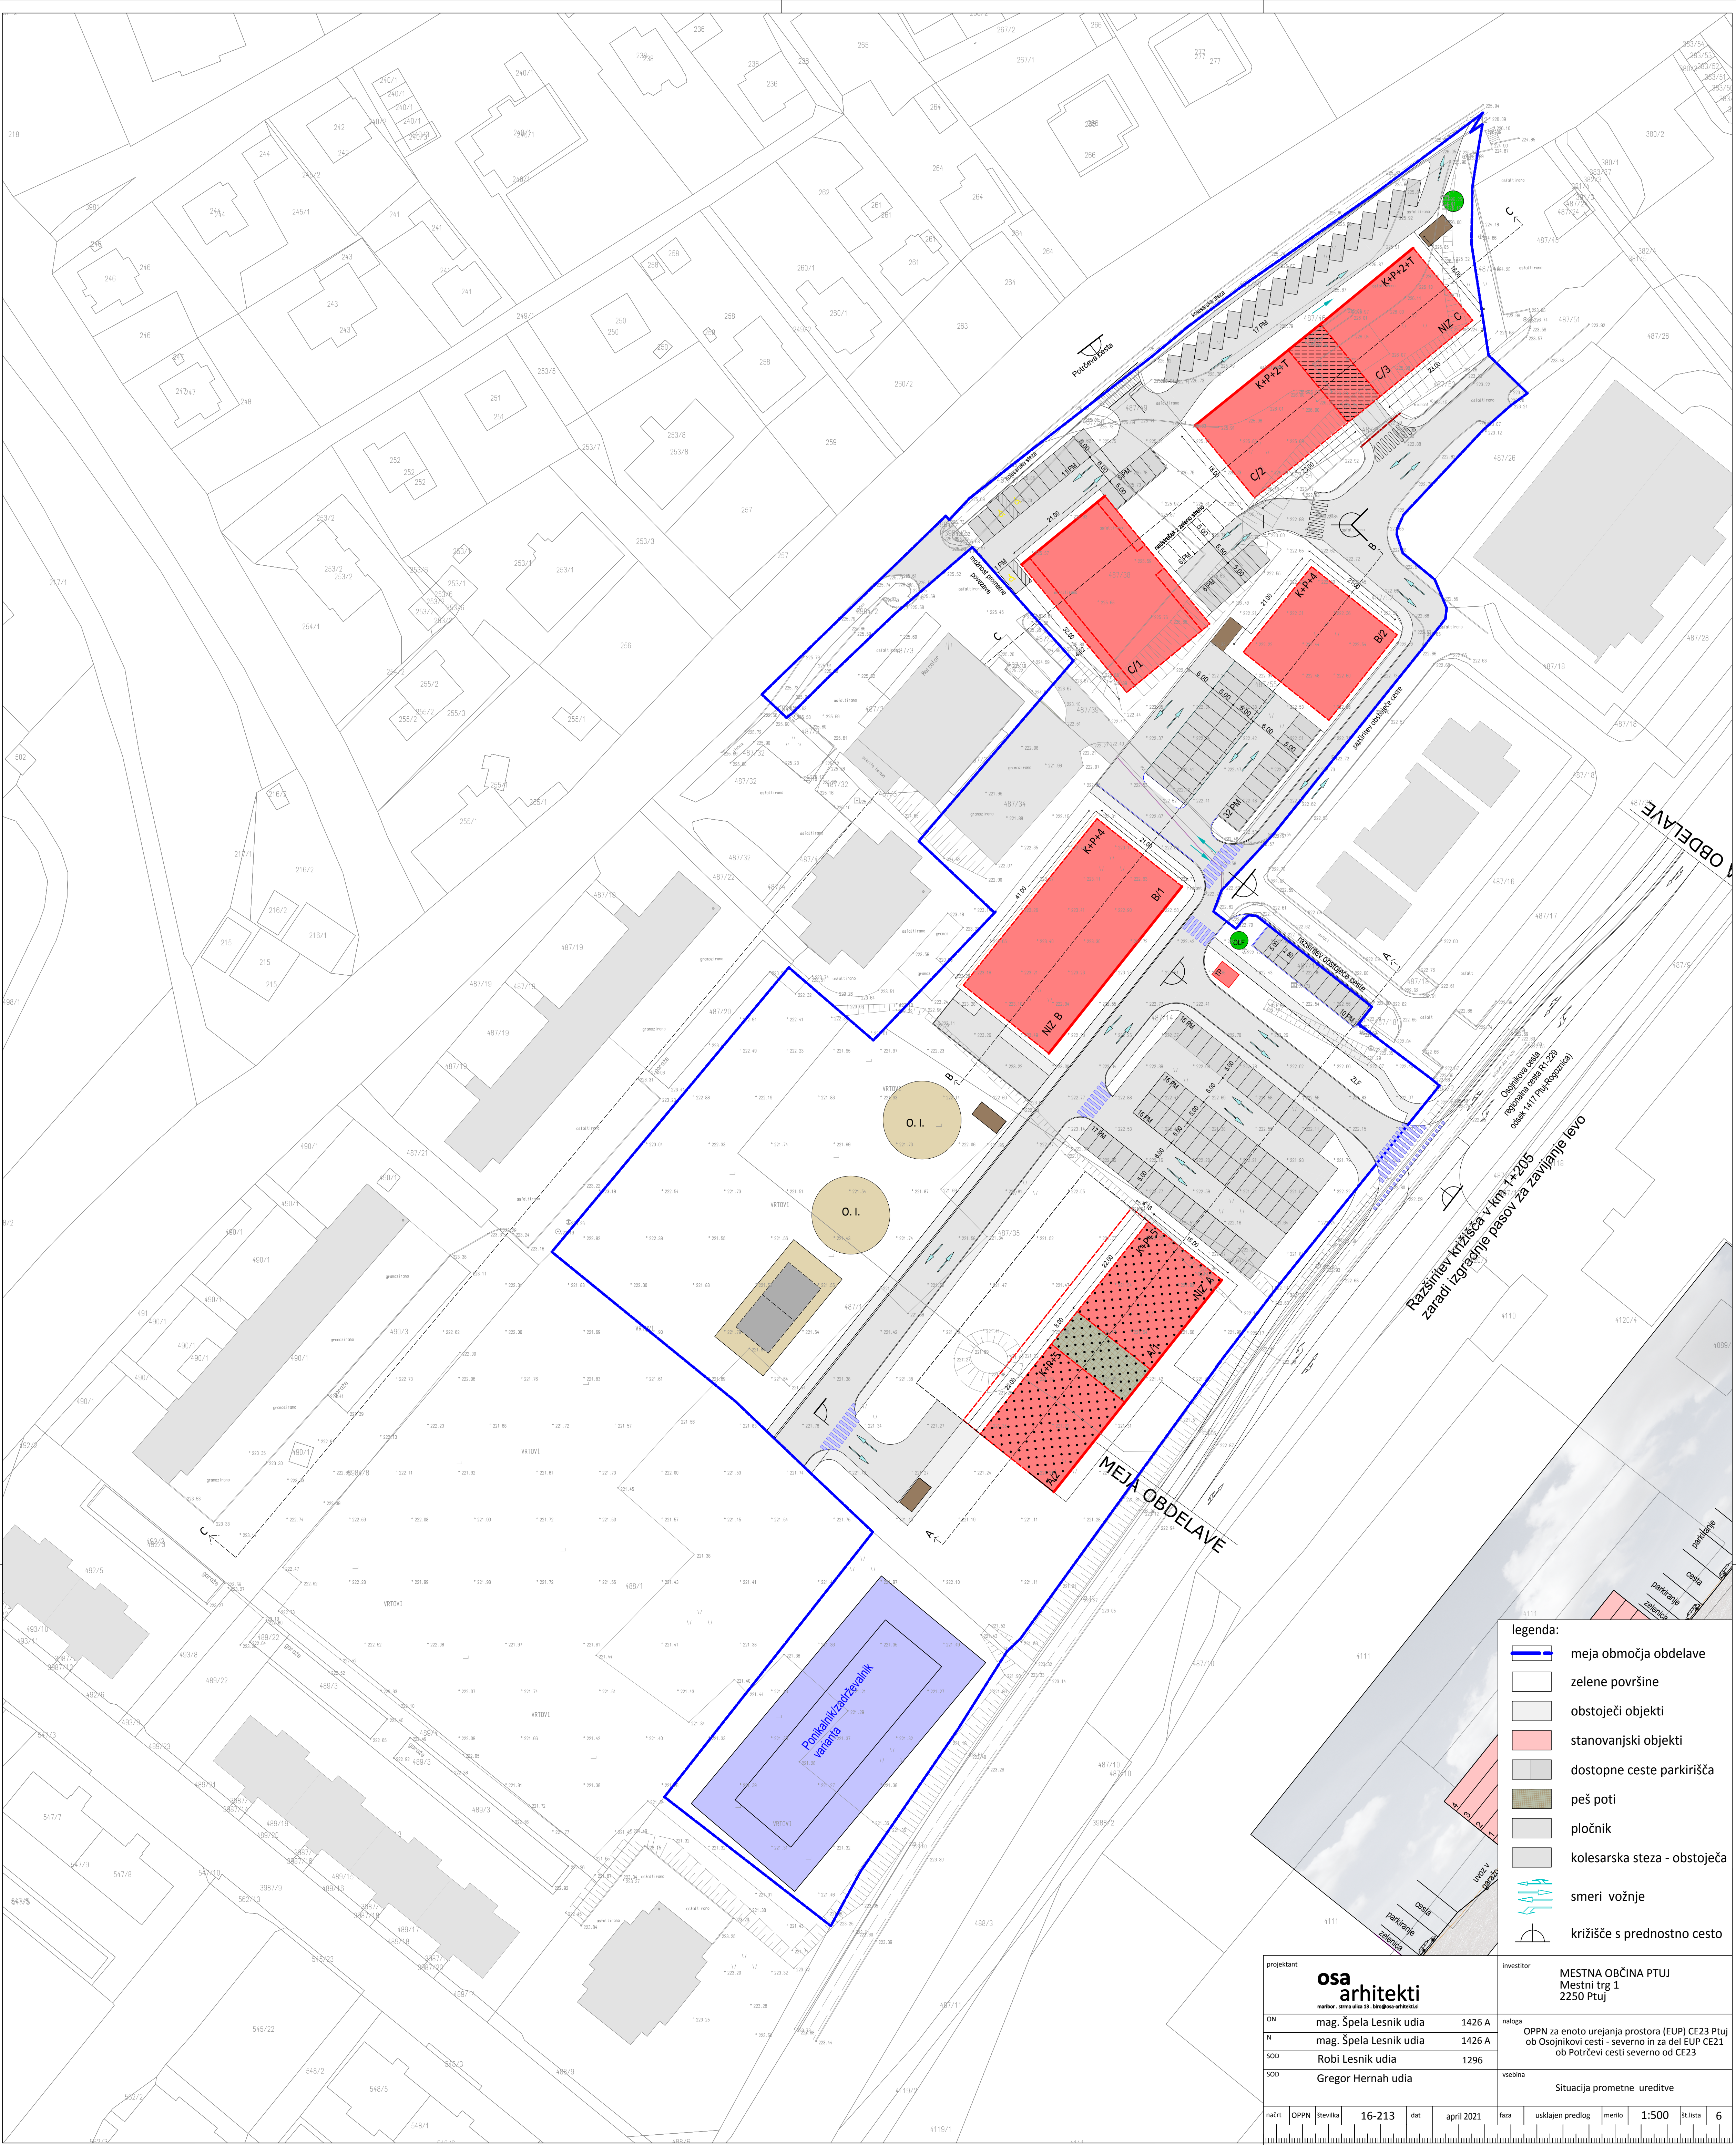

- legenda:
- meja območja obdelave
 - zelene površine
 - obstoječi objekti
 - stanovanjski objekti
 - dostopne ceste parkirišča
 - peš poti
 - pločnik
 - kolesarska steza - obstoječa
 - smeri vožnje
 - križišče s prednostno cesto

projektant		investitor	
osa arhitekti		MESTNA OBČINA PTUJ	
mag. Špela Lesnik udia		Mestni trg 1	
mag. Špela Lesnik udia		2250 Ptuj	
Robi Lesnik udia		OPPN za enoto urejanja prostora (EUP) CE23 Ptuj	
Gregor Hernah udia		ob Osojnikovi cesti - severno in za del EUP CE21	
		ob Potrčevi cesti severno od CE23	
		vsebinska	
		Situacija prometne ureditve	
načrt	OPPN	števila	16-213
dst	april 2021	faza	uskajen predlog
merilo	1:500	št.lista	6